


# ARCHITEKTONICKÁ STUDIE - LOKALITA Z01 - HORNÍ BĚLÁ

KOORDINAČNÍ SITUACE

M 1:1000

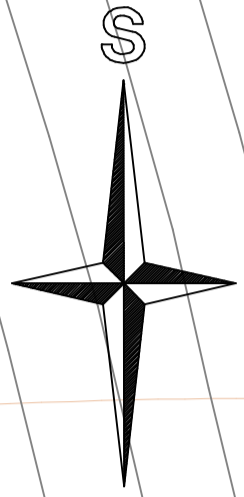

## LEGENDA:


- ROZSAH ŘEŠENÉHO ÚZEMÍ
- VZROSLÁ ZELENĚ NAVRŽENÁ
- STAVEBNÍ ČÁRA (7m)
- JEDNOSMĚRNÝ PROVOZ

## STÁVAJÍCÍ SÍŤ:

- TELEFÓNICA O2
- VODOVOD
- KANALIZACE SPLAŠKOVÁ
- KANALIZACE DEŠŤOVÁ
- PLYNOVOD STL

## NAVRŽENÉ SÍŤ:

- KANALIZACE SPLAŠKOVÁ
- KANALIZACE DEŠŤOVÁ
- VODOVOD
- PLYNOVOD STL
- ZEMNÍ EL. VEDENÍ NN
- VZDUŠNÉ EL. VEDENÍ VN
- VEŘEJNÉ OSVĚTLENÍ VČETNĚ SVÍTIDEL
- TELEFÓNICA O2

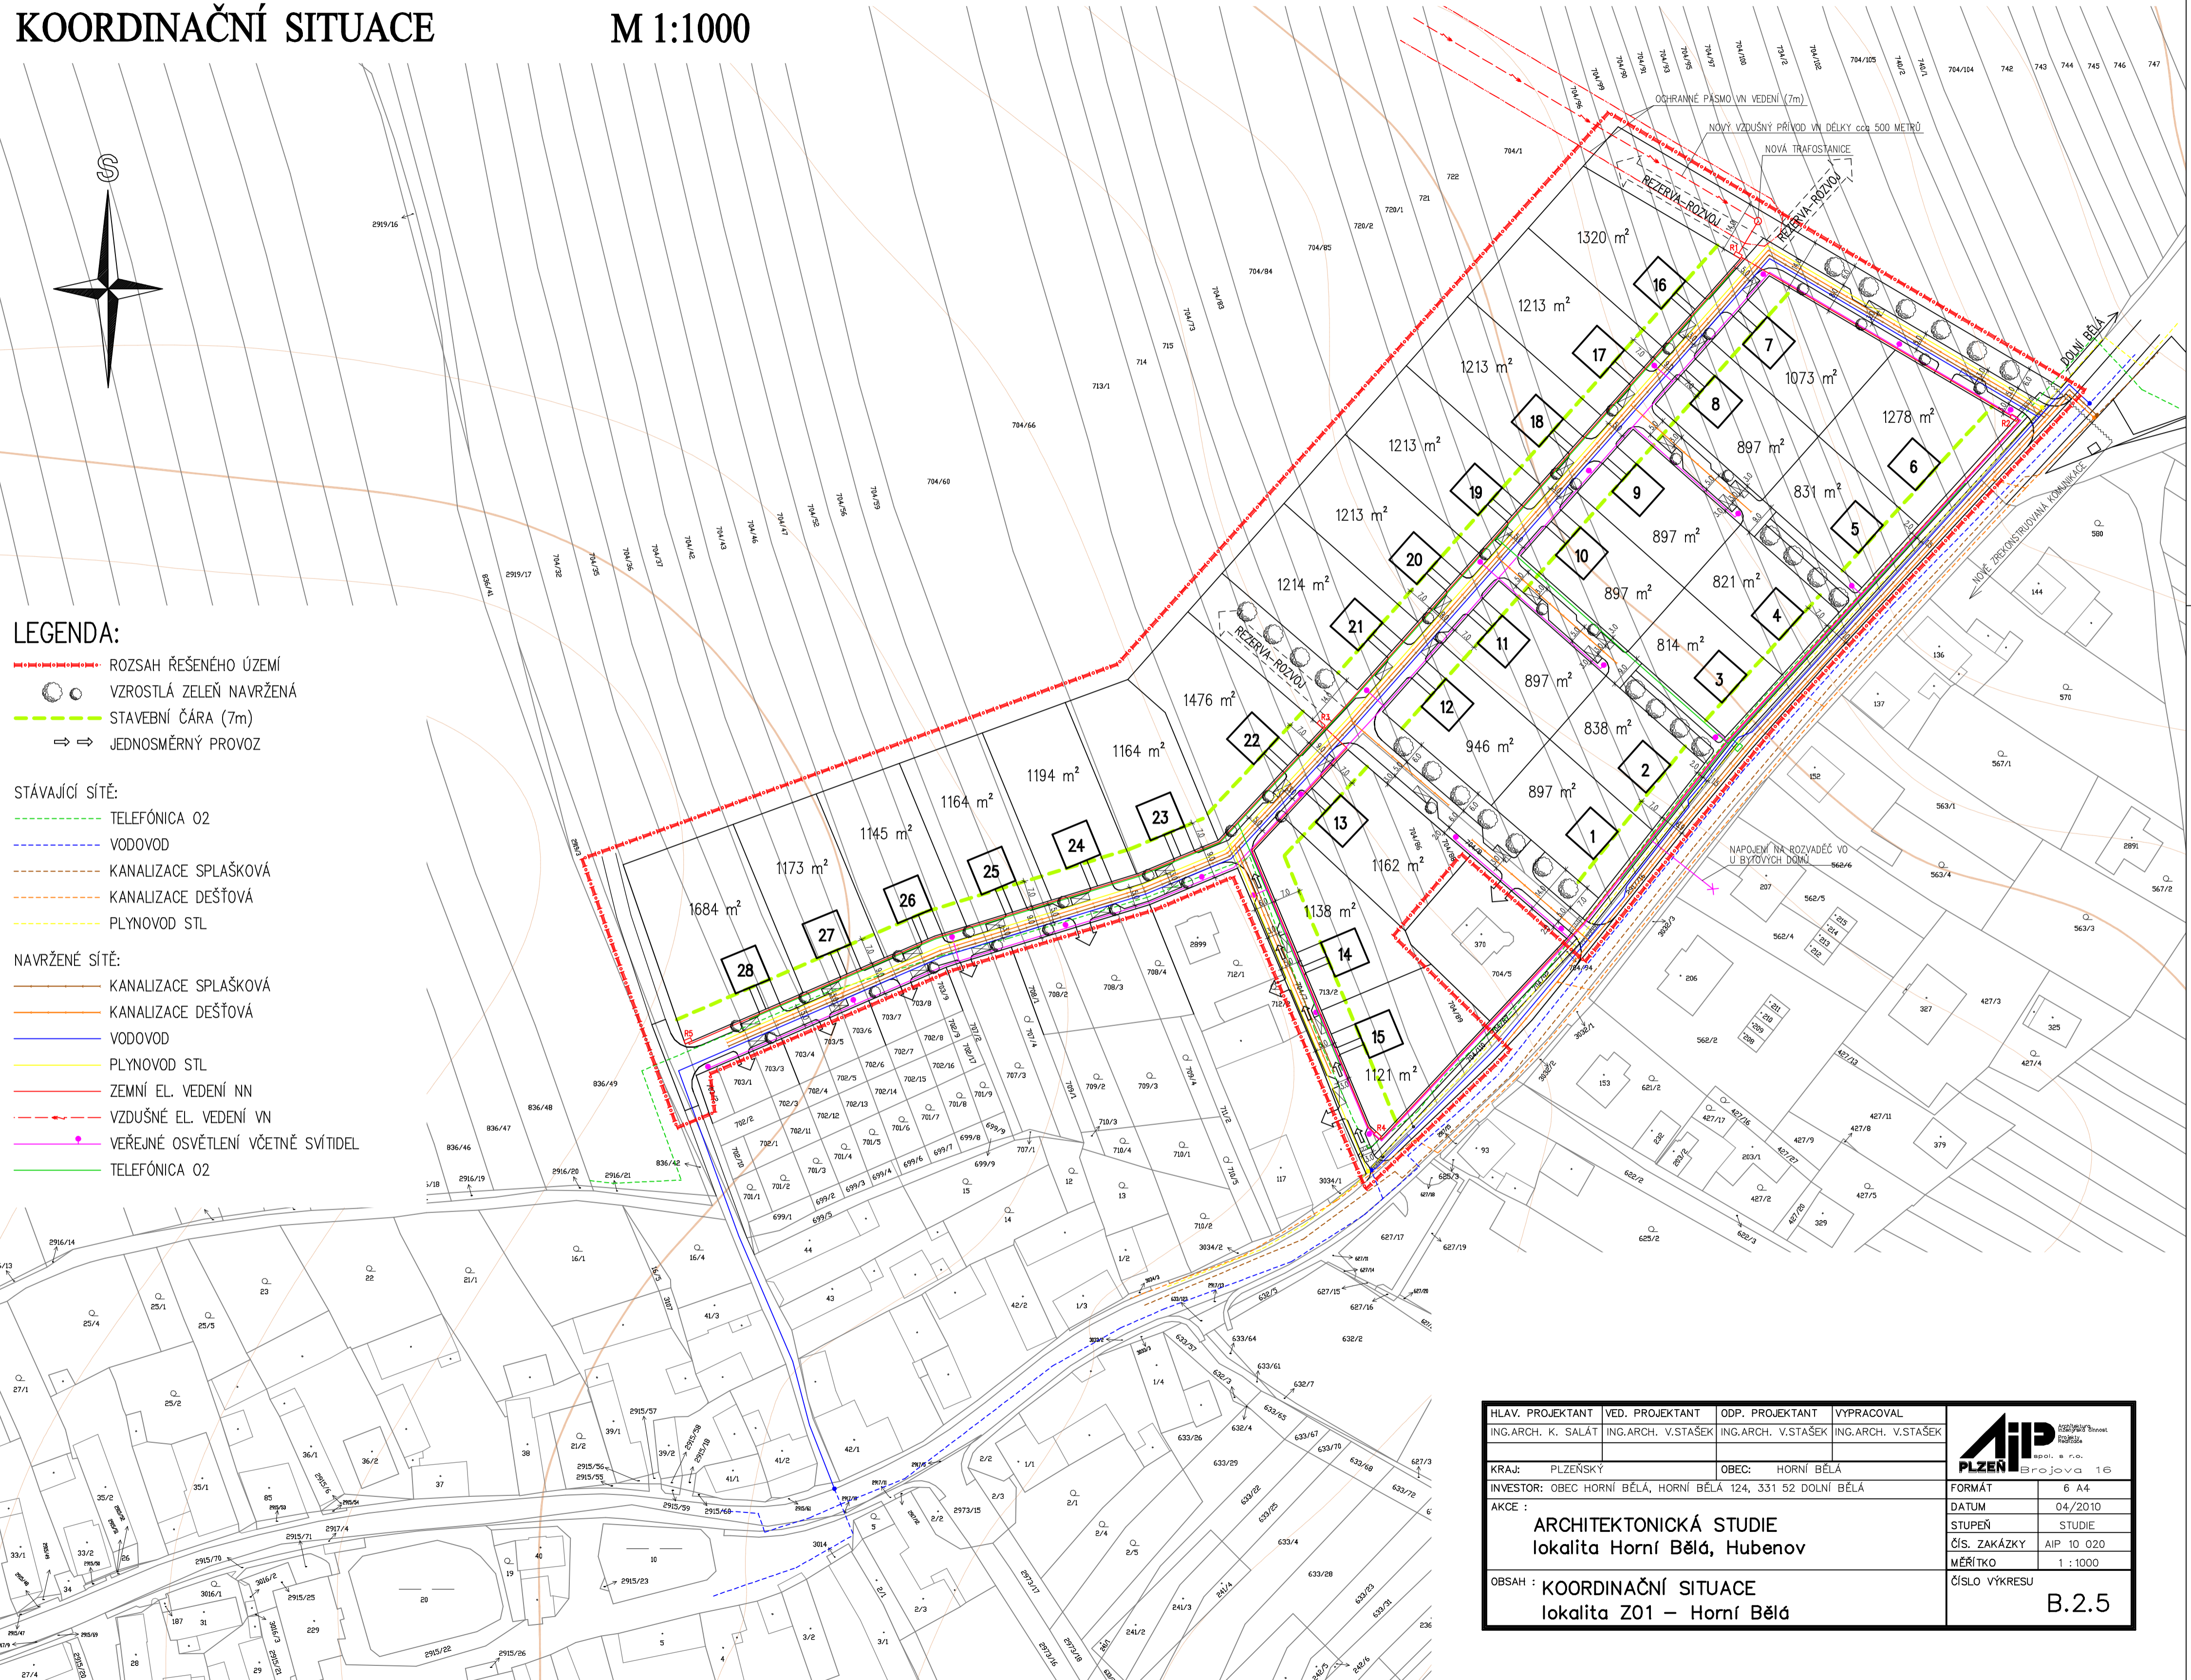

HLAV. PROJEKTANT ING.ARCH. K. SALÁT	VED. PROJEKTANT ING.ARCH. V.ŠTAŠEK	ODP. PROJEKTANT ING.ARCH. V.ŠTAŠEK	VYPRACOVAL ING.ARCH. V.ŠTAŠEK
KRAJ: PLZEŇSKÝ		OBEC: HORNÍ BĚLÁ	
INVESTOR: OBEC HORNÍ BĚLÁ, HORNÍ BĚLÁ 124, 331 52 DOLNÍ BĚLÁ			
AKCE :		ARCHITEKTONICKÁ STUDIE lokality Horní Bělá, Hubenov	
OBSAH :		KOORDINAČNÍ SITUACE lokality Z01 – Horní Bělá	
FORMÁT 6 A4		DATUM 04/2010	
STUPEŇ STUDIE		ČÍS. ZAKÁZKY AIP 10 020	
MĚŘÍTKO 1 : 1000		ČÍSLO VÝKRESU B.2.5	

