
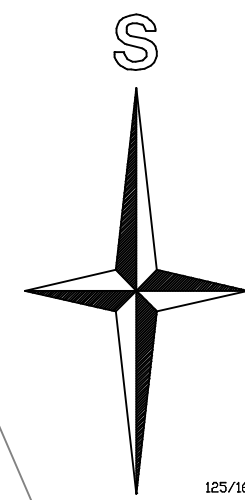


ARCHITEKTONICKÁ STUDIE - LOKALITA Z14 - HUBENOV

ARCHITEKTONICKÁ SITUACE M 1:1000

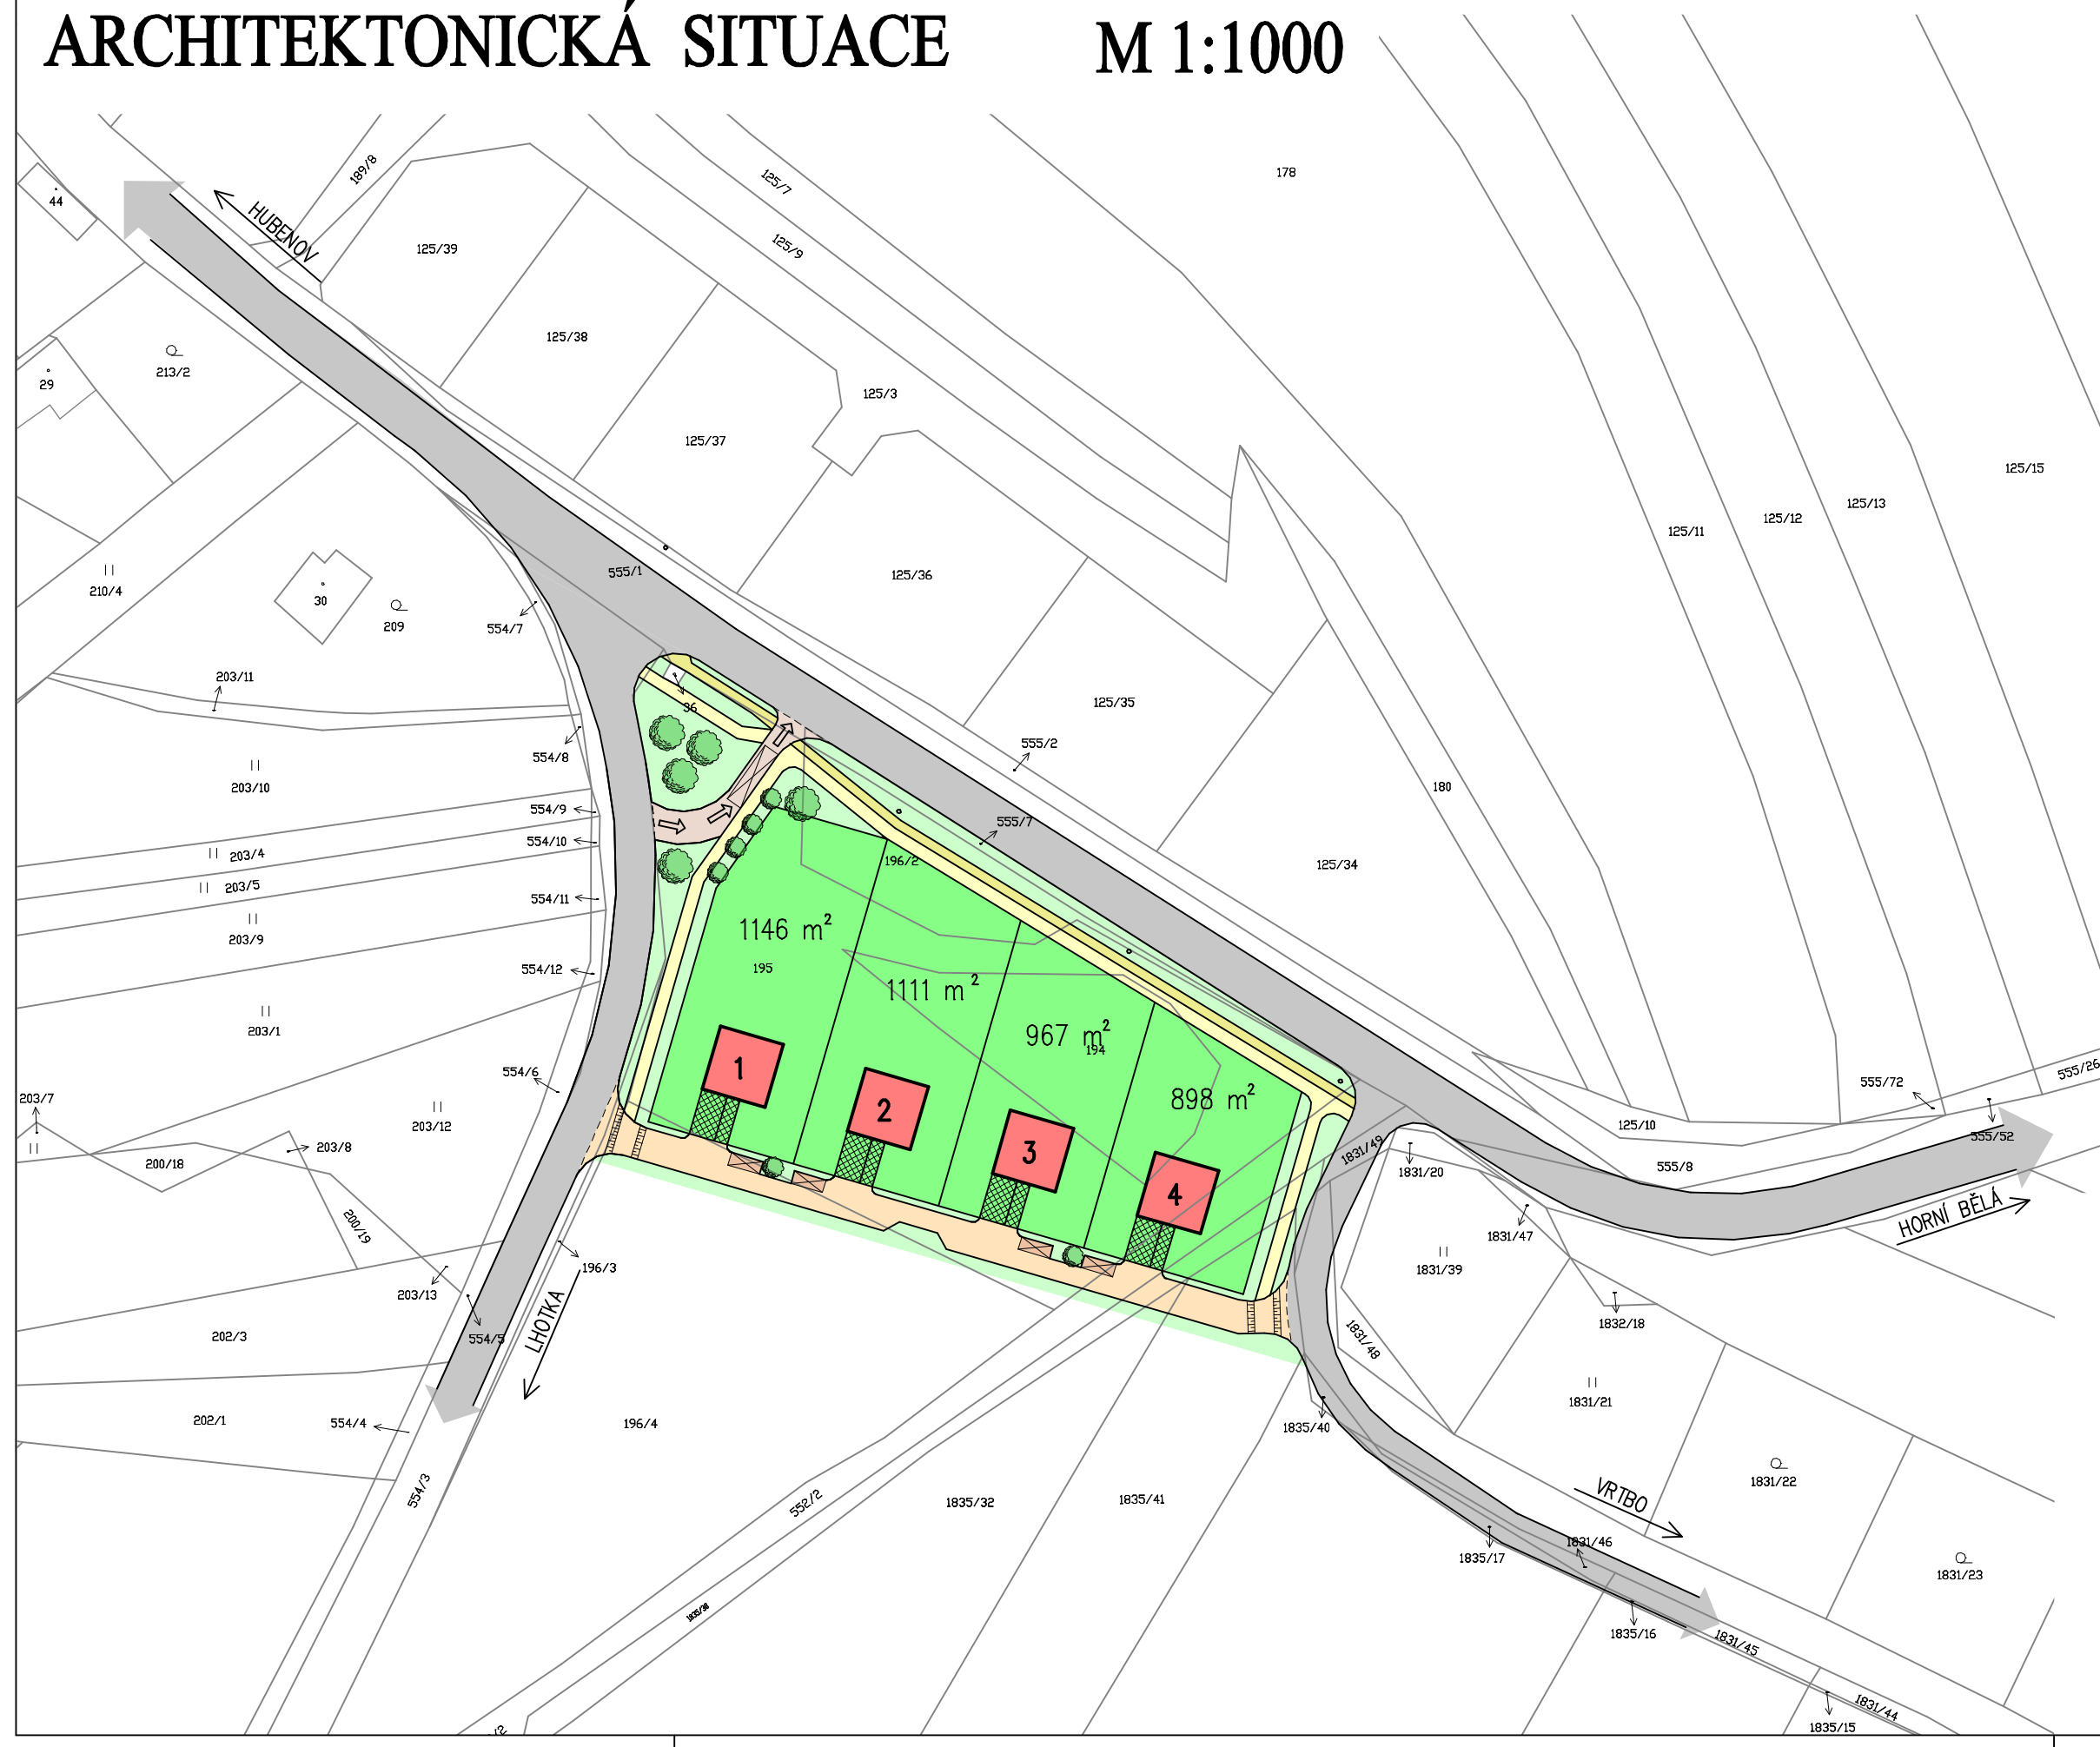

LEGENDA:

- KOMUNIKACE – ŽIVIČNÝ POVRCH
- OBYTNÁ ULICE – ZÁMKOVÁ DLAŽBA
- PARKOVACÍ MÍSTA – ZÁMKOVÁ DLAŽBA
- RODINNÝ DŮM – TYPOVÉ UMÍSTĚNÍ
- SOUKROMÁ (OPLOCENÁ) ZELEŇ
- ZPEVNĚNÁ SOUKROMÁ PLOCHA – VJEZD
- TOČNA AUTOBUSU SE ZASTÁVKOU – ŽIVIČNÝ POVRCH
- KOMUNIKACE PRO PĚŠÍ – ZÁMKOVÁ DLAŽBA
- CYKLISTICKÁ STEZKA – ŽIVIČNÝ POVRCH
- VEŘEJNÁ ZELEŇ
- VZROSTLÁ ZELEŇ
- ⇒ ⇒ JEDNOSMĚRNÝ PROVOZ

HLAV. PROJEKTANT ING.ARCH. K. SALÁT	VED. PROJEKTANT ING.ARCH. V.STAŠEK	ODP. PROJEKTANT ING.ARCH. V.STAŠEK	VYPRACOVAL ING.ARCH. V.STAŠEK	
KRAJ: PLZEŇSKÝ		OBEC: HORNÍ BĚLÁ		
INVESTOR: OBEC HORNÍ BĚLÁ, HORNÍ BĚLÁ 124, 331 52 DOLNÍ BĚLÁ				FORMÁT 3 A4
ARCHITEKTONICKÁ STUDIE lokalita Horní Bělá, Hubenov				DATUM 04/2010
				STUPEŇ STUDIE
				ČÍS. ZAKÁZKY AIP 10 020
ARCHITEKTONICKÁ SITUACE lokalita Z14 – Hubenov				MĚŘÍTKO 1 : 1000
				ČÍSLO VÝKRESU B.3.1