
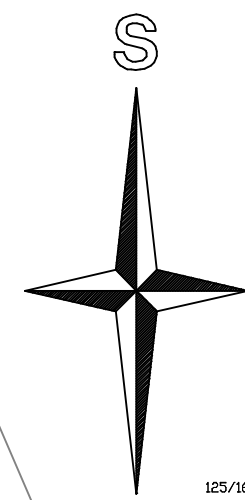


ARCHITEKTONICKÁ STUDIE - LOKALITA Z14 - HUBENOV

KOORDINAČNÍ SITUACE

M 1:1000

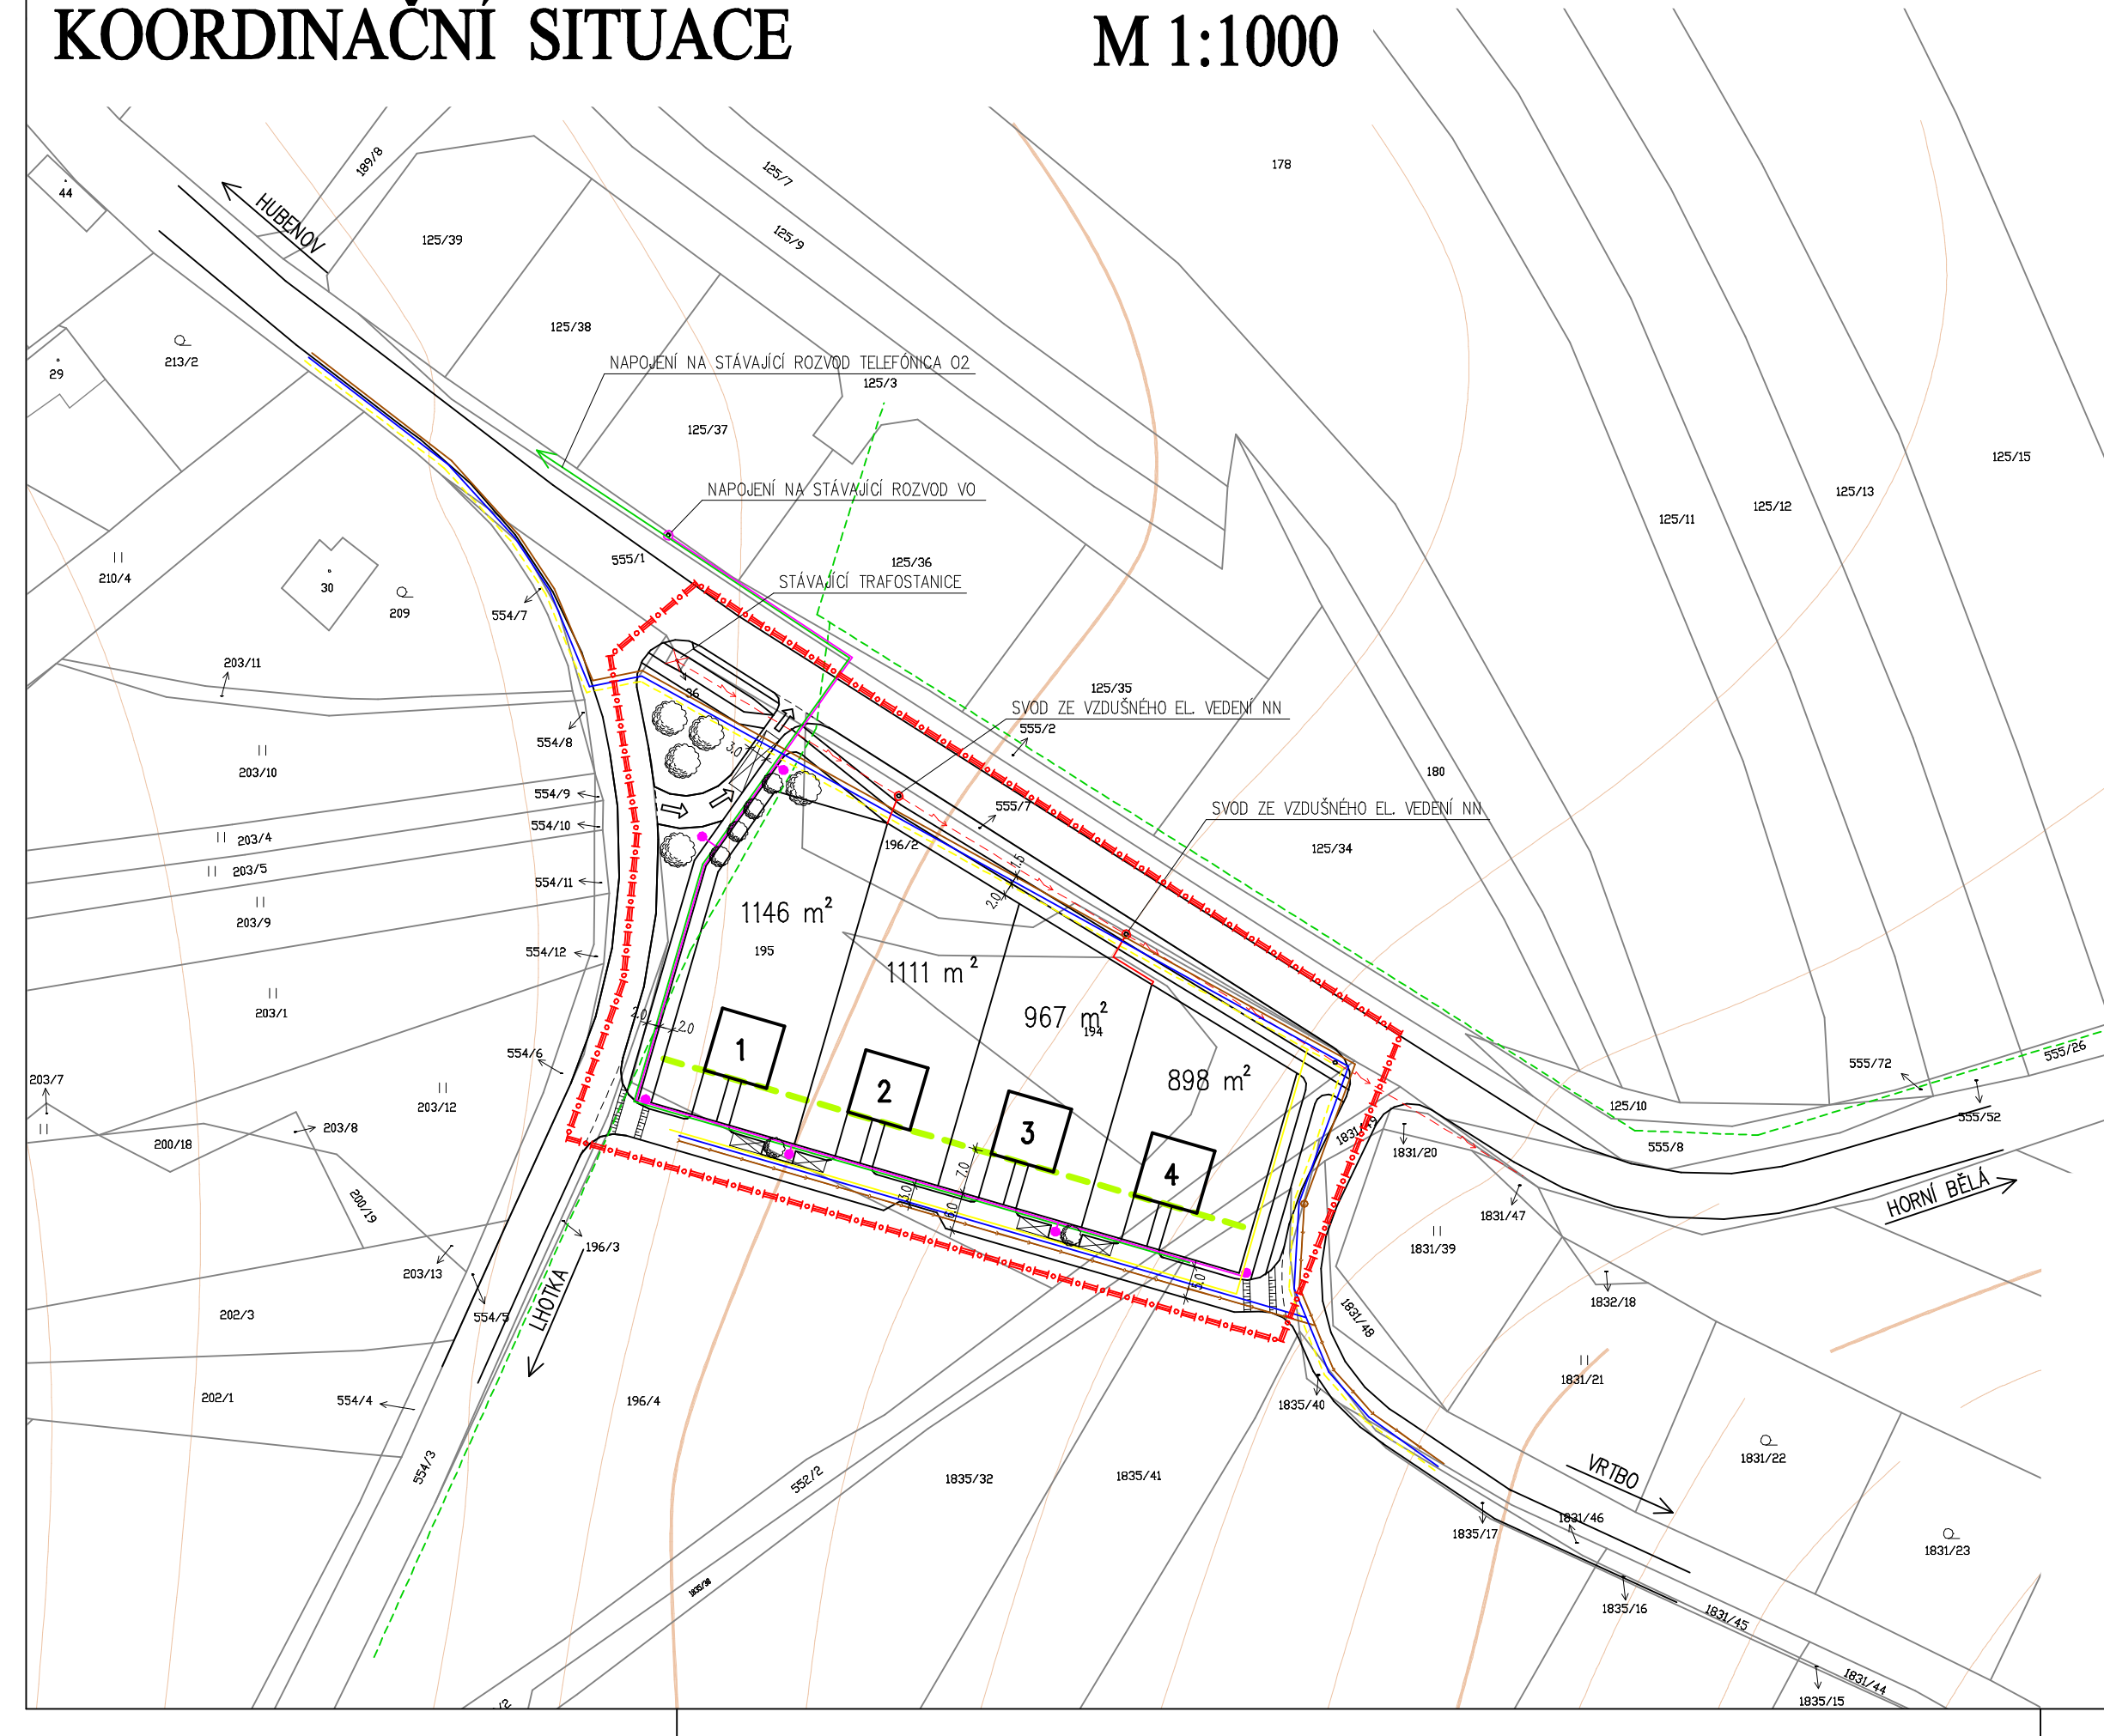

LEGENDA:

- ROZSAH ŘEŠENÉHO ÚZEMÍ
- VZROSTLÁ ZELEŇ NAVRŽENÁ
- STAVEBNÍ ČÁRA (7m)
- ⇨⇨ JEDNOSMĚRNÝ PROVOZ

STÁVAJÍCÍ SÍŤ:

- TELEFÓNICA O2
- VZDUŠNÉ EL. VEDENÍ NN
- PLYNOVOD STL

NAVRŽENÉ SÍŤE:

- ZEMNÍ EL. VEDENÍ NN
- VEŘEJNÉ OSVĚTLENÍ VČETNĚ SVÍTIDEL
- TELEFÓNICA O2
- PLYNOVOD STL

NAVRŽENÉ SÍŤE – VÝHLED:

- VÝTLAČNÝ ŘÁD SPLAŠKOVÉ KANALIZACE
- KANALIZACE SPLAŠKOVÁ
- VODOVOD

HLAV. PROJEKTANT ING.ARCH. K. SALÁT	VED. PROJEKTANT ING.ARCH. V.STAŠEK	ODP. PROJEKTANT ING.ARCH. V.STAŠEK	VYPRACOVAL ING.ARCH. V.STAŠEK	
KRAJ: PLZEŇSKÝ		OBEC: HORNÍ BĚLÁ		
INVESTOR: OBEC HORNÍ BĚLÁ, HORNÍ BĚLÁ 124, 331 52 DOLNÍ BĚLÁ				FORMÁT 3 A4
AKCE : ARCHITEKTONICKÁ STUDIE lokalita Horní Bělá, Hubenov				DATUM 04/2010
				STUPEŇ STUDIE
				ČÍS. ZAKÁZKY AIP 10 020
OBSAH : KOORDINAČNÍ SITUACE lokalita Z14 – Hubenov				MĚŘÍTKO 1 : 1000 ČÍSLO VÝKRESU B.3.5