


ARCHITEKTONICKÁ STUDIE - LOKALITA Z14 - HUBENOV

STÁVAJÍCÍ INŽENÝRSKÉ SÍTĚ M 1:1000

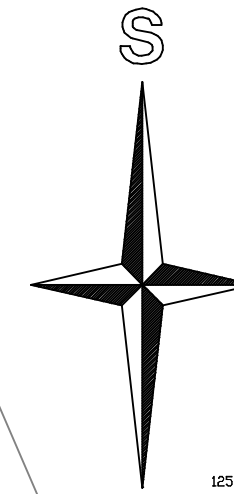

LEGENDA:


—•—•—•—•— ROZSAH ŘEŠENÉHO ÚZEMÍ


STÁVAJÍCÍ SÍTĚ:

--- TELEFÓNICA O2

- - - VZDUŠNÉ EL. VEDENÍ NN

--- PLYNOVOD STL

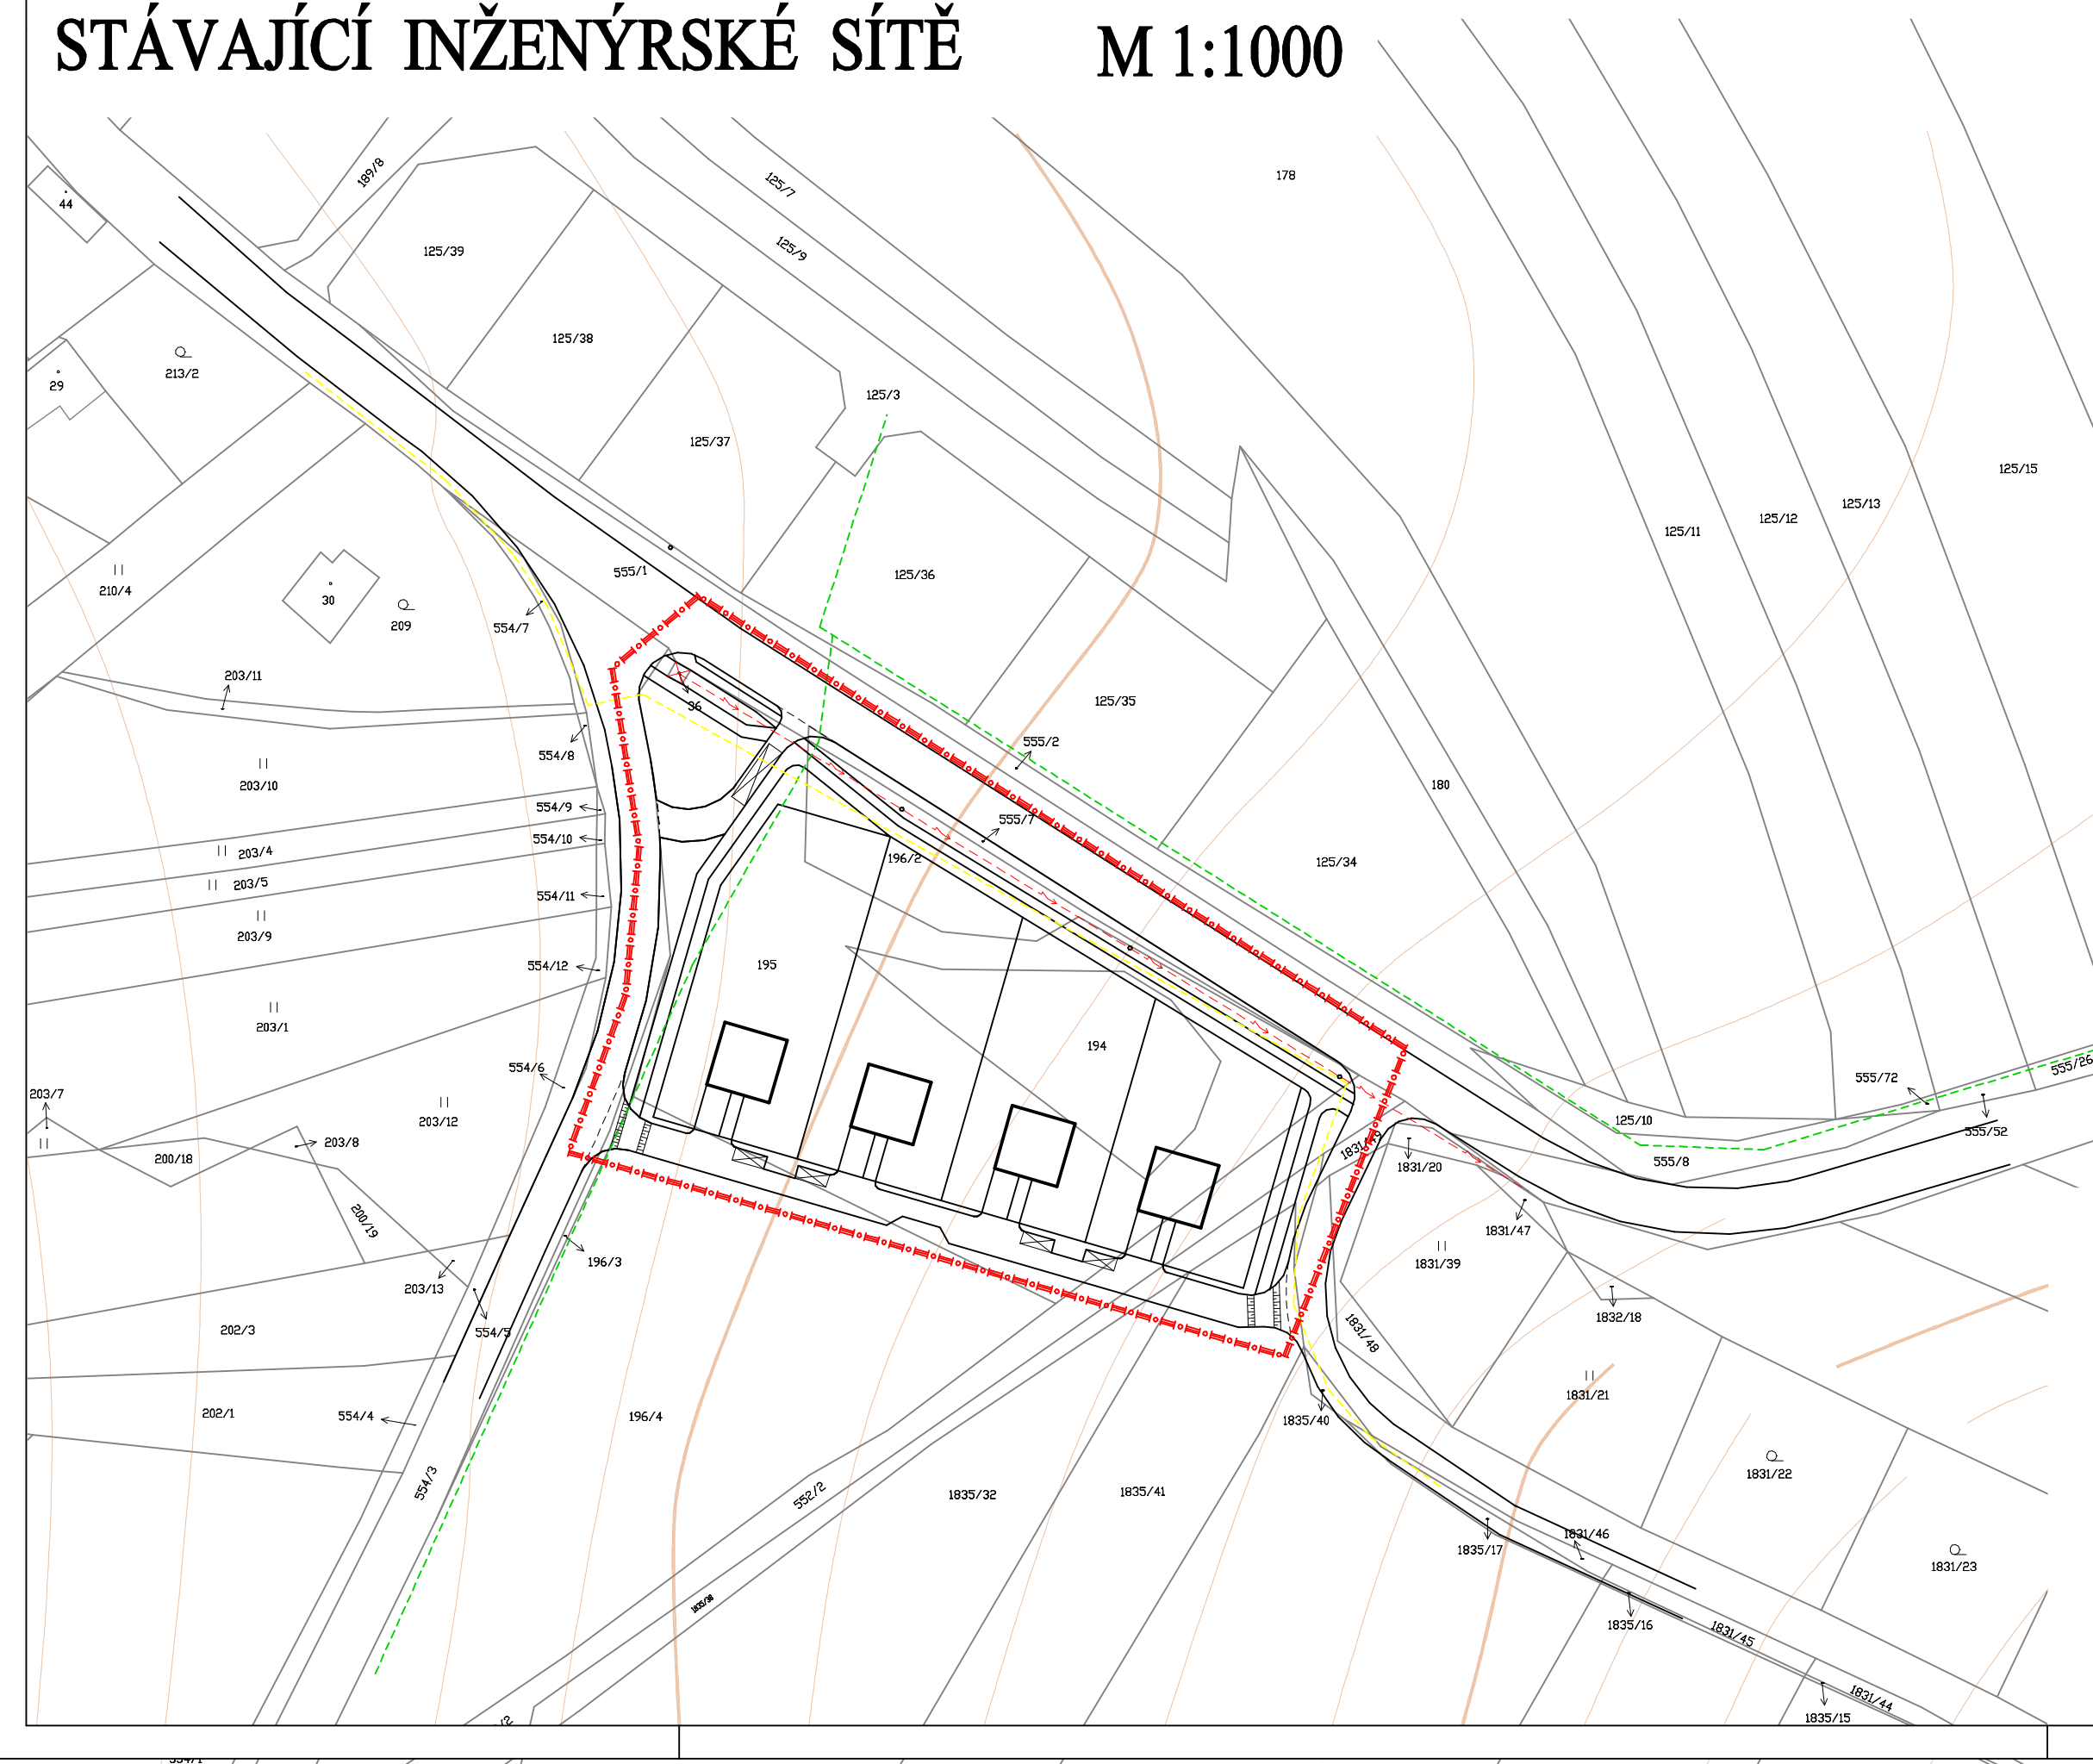

HLAV. PROJEKTANT ING.ARCH. K. SALÁT	VED. PROJEKTANT ING.ARCH. V.STAŠEK	ODP. PROJEKTANT ING.ARCH. V.STAŠEK	VYPRACOVAL ING.ARCH. V.STAŠEK	
KRAJ: PLZEŇSKÝ		OBEC: HORNÍ BĚLÁ		
INVESTOR: OBEC HORNÍ BĚLÁ, HORNÍ BĚLÁ 124, 331 52 DOLNÍ BĚLÁ				FORMÁT 3 A4
AKCE : ARCHITEKTONICKÁ STUDIE lokality Horní Bělá, Hubenov				DATUM 04/2010
OBSAH : STÁVAJÍCÍ INŽENÝRSKÉ SÍTĚ lokality Z14 – Hubenov				STUPEŇ STUDIE
				ČÍS. ZAKÁZKY AIP 10 020
				MĚŘÍTKO 1 : 1000
				ČÍSLO VÝKRESU B.3.4