


ARCHITEKTONICKÁ STUDIE - LOKALITA Z14 - HUBENOV


MAJETKOPRÁVNÍ VZTAHY M 1:1000

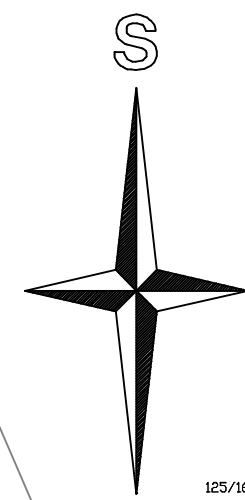

LEGENDA:

- POZEMKY V MAJETKU FYZICKÝCH OSOB
- POZEMKY V MAJETKU OBCE HORNÍ BĚLÁ
- POZEMKY V MAJETKU PLZEŇSKÉHO KRAJE

POZEMEK	PLOCHA (m ²)	VLASTNÍK	ZÁBOR (m ²)
554/3	2 813	PLZEŇSKÝ KRAJ	60
196/3	67	PLZEŇSKÝ KRAJ	31
555/1	13 614	PLZEŇSKÝ KRAJ	53
555/7	118	OBEC HORNÍ BĚLÁ	118
196/2	618	OBEC HORNÍ BĚLÁ	618
194	897	OBEC HORNÍ BĚLÁ	897
195	4057	OBEC HORNÍ BĚLÁ	3 997
196/4	4 686	OBEC HORNÍ BĚLÁ	196
552/2	1 297	OBEC HORNÍ BĚLÁ	269
st.36	7	OBEC HORNÍ BĚLÁ	7
1835/38	478	OBEC HORNÍ BĚLÁ	122
1831/49	72	OBEC HORNÍ BĚLÁ	3
1835/32	6 672	FYZICKÁ OSOBA	11
1835/41	4 716	FYZICKÁ OSOBA	211

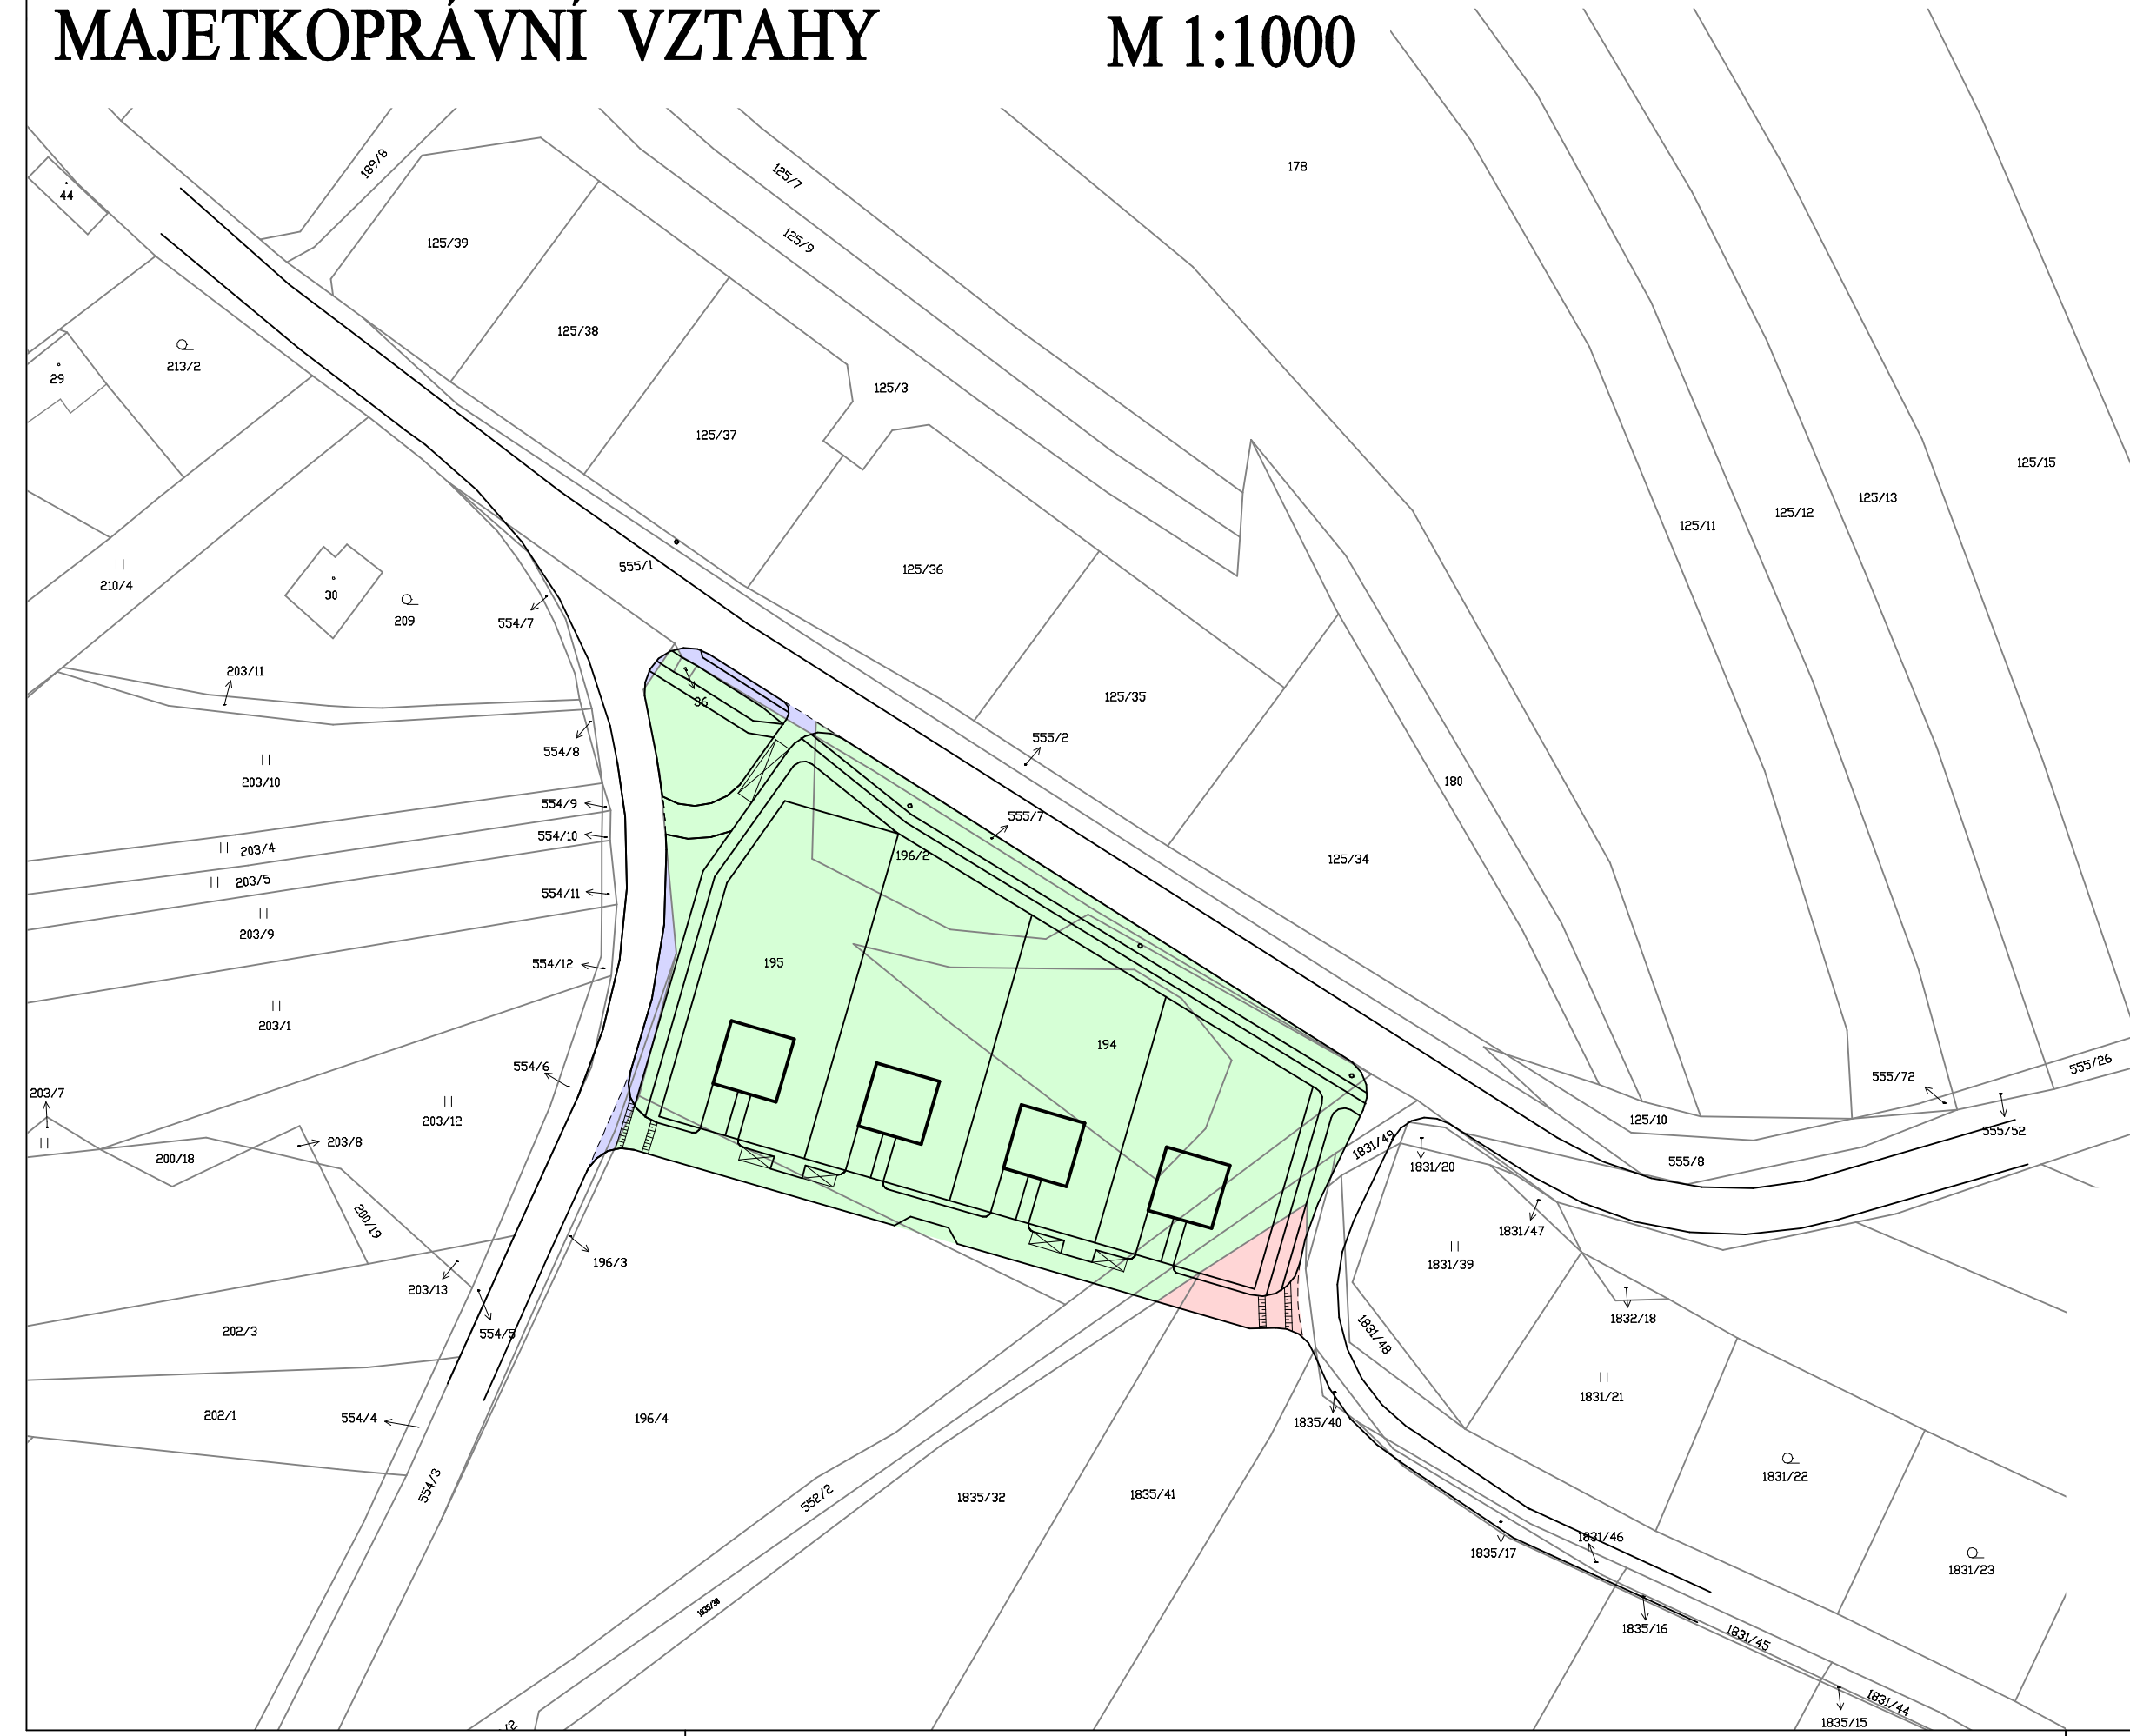

HLAV. PROJEKTANT ING.ARCH. K. SALÁT	VED. PROJEKTANT ING.ARCH. V.STAŠEK	ODP. PROJEKTANT ING.ARCH. V.STAŠEK	VYPRACOVAL ING.ARCH. V.STAŠEK	
KRAJ: PLZEŇSKÝ		OBEC: HORNÍ BĚLÁ		
INVESTOR: OBEC HORNÍ BĚLÁ, HORNÍ BĚLÁ 124, 331 52 DOLNÍ BĚLÁ				FORMÁT 3 A4
AKCE : ARCHITEKTONICKÁ STUDIE lokalita Horní Bělá, Hubenov				DATUM 04/2010
				STUPEŇ STUDIE
OBSAH : MAJETKOPRÁVNÍ VZTAHY lokalita Z14 – Hubenov				ČÍS. ZAKÁZKY AIP 10 020
				MĚŘÍTKO 1 : 1000
				ČÍSLO VÝKRESU B.3.3