


ARCHITEKTONICKÁ STUDIE - LOKALITA Z01 - HORNÍ BĚLÁ

STÁVAJÍCÍ INŽENÝRSKÉ SÍTĚ M 1:1000

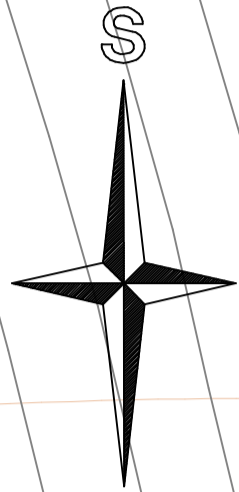


LEGENDA:

ROZSAH ŘEŠENÉHO ÚZEMÍ

STÁVAJÍCÍ SÍTĚ:

- TELEFÓNICA O2
- VODOVOD
- KANALIZACE SPLAŠKOVÁ
- KANALIZACE DEŠŤOVÁ
- PLYNOVOD STL

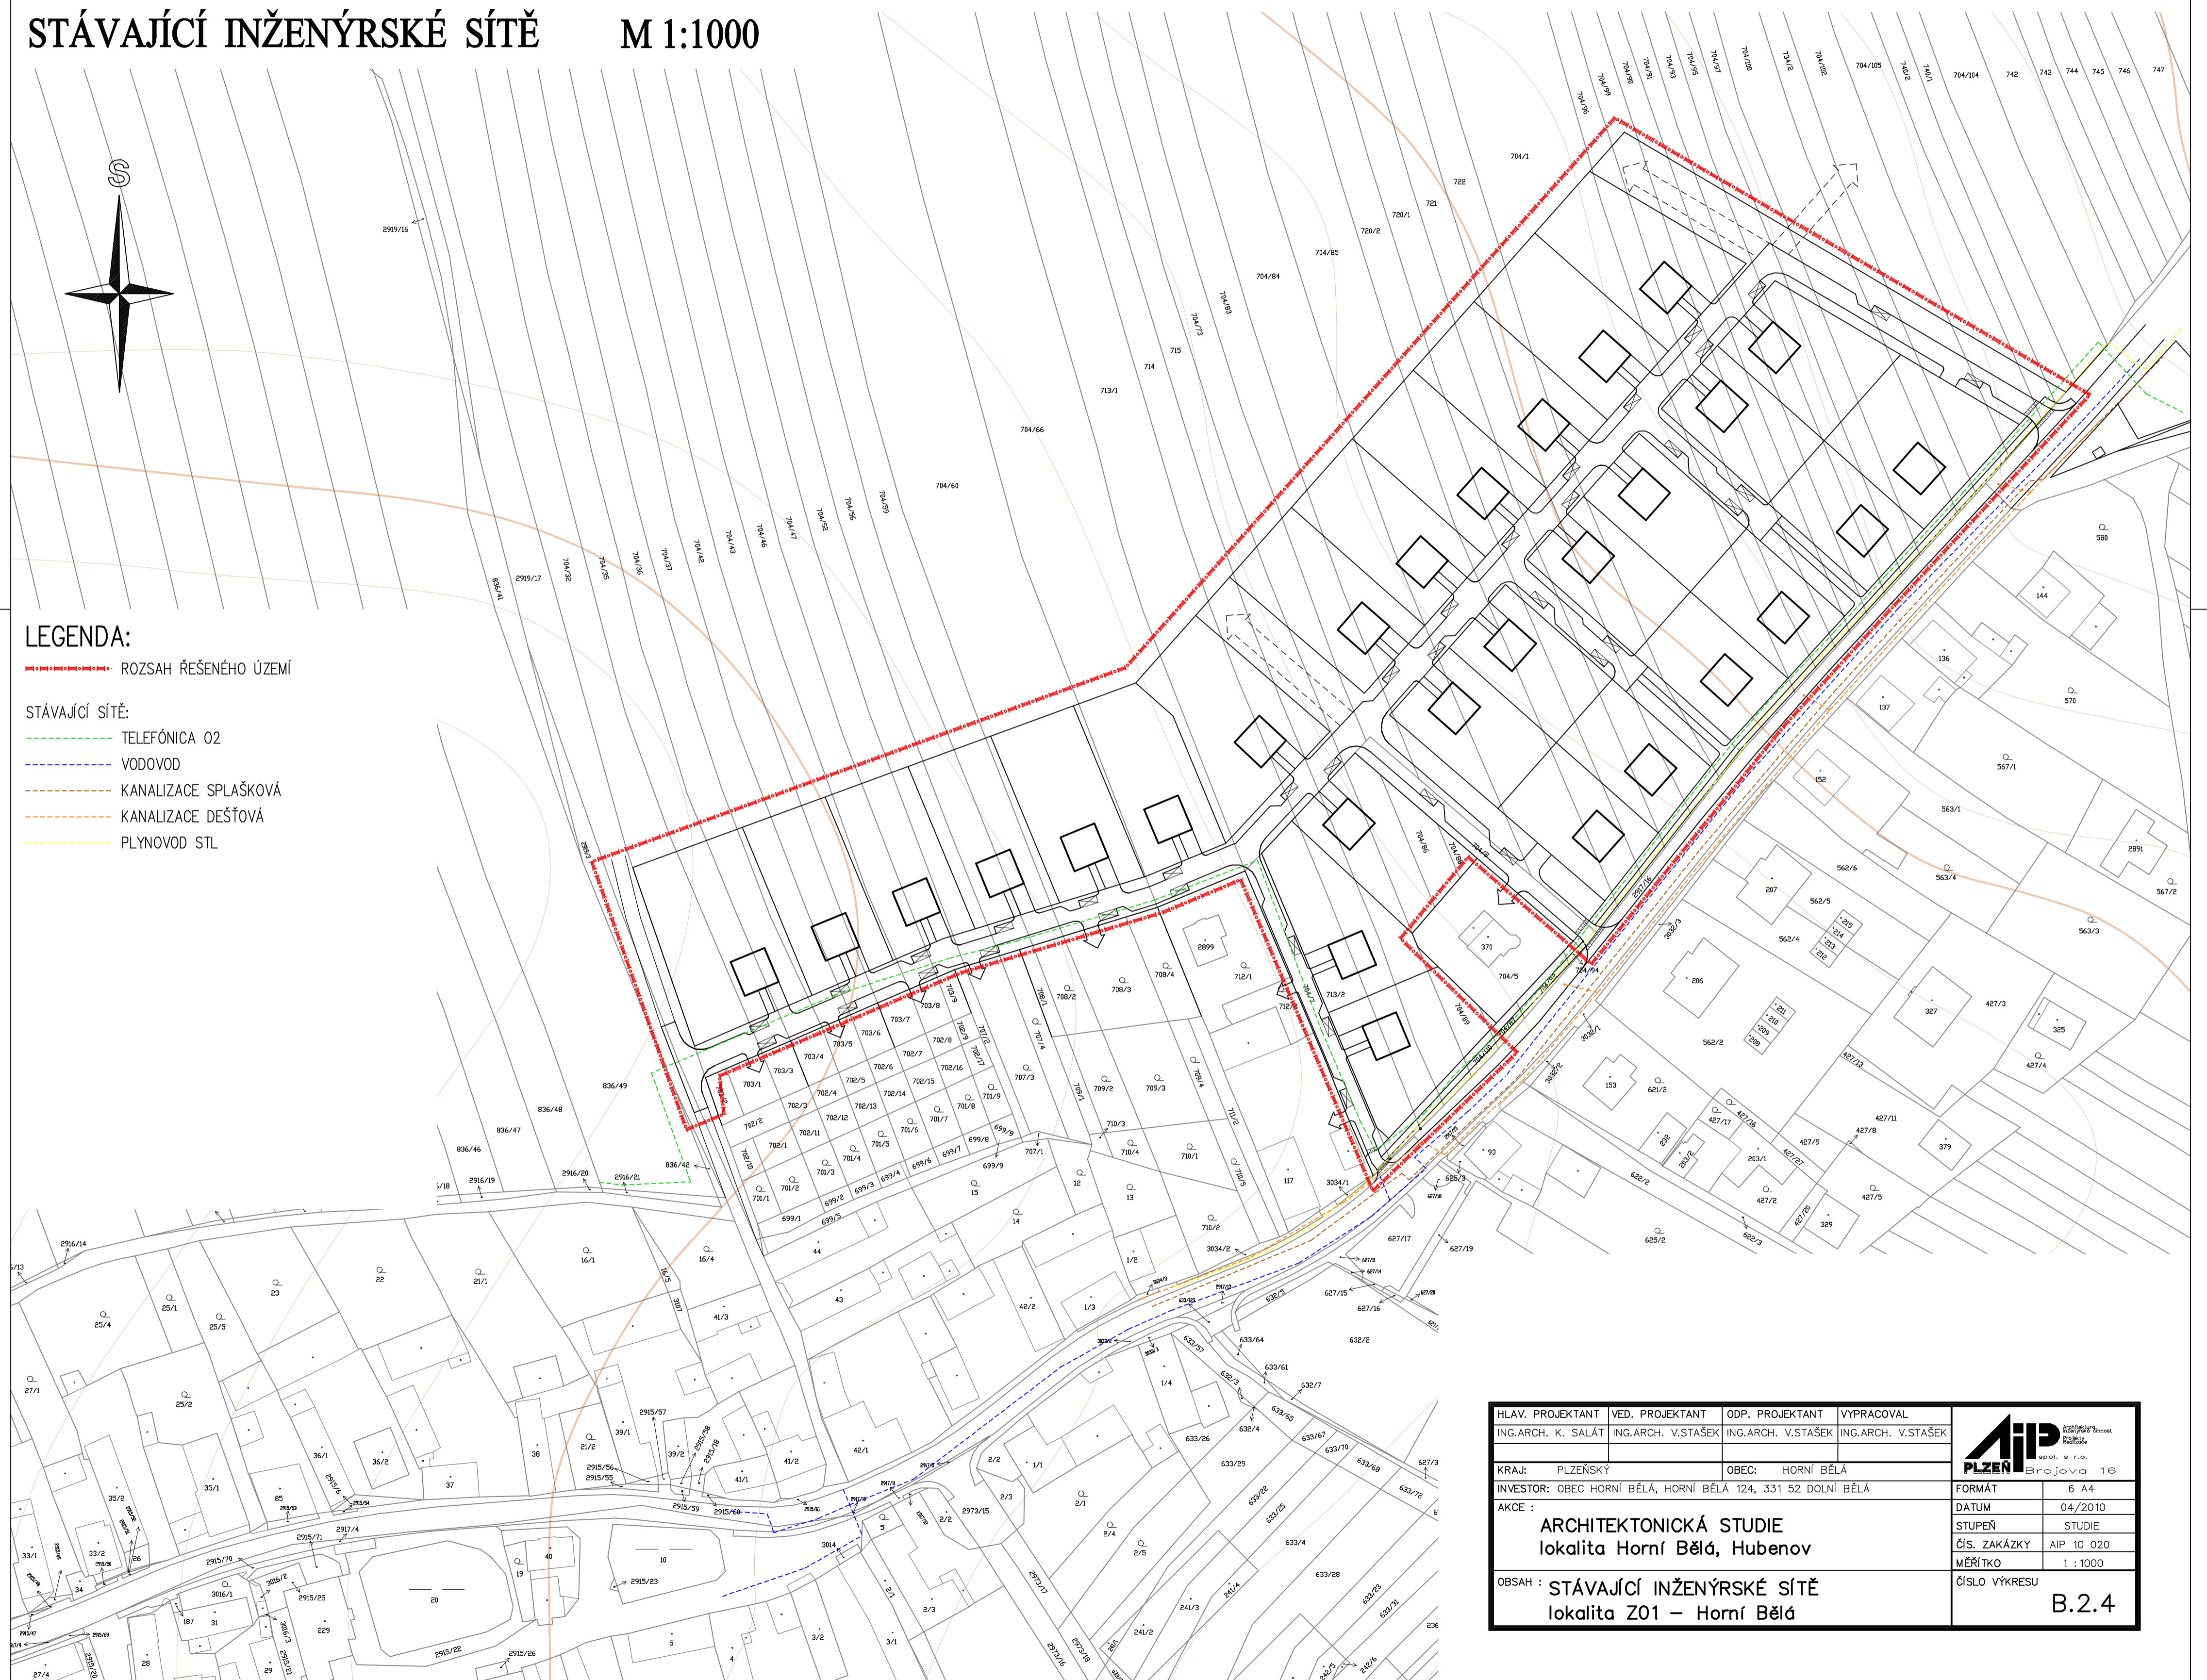

HLAV. PROJEKTANT ING.ARCH. K. SALÁT	VED. PROJEKTANT ING.ARCH. V.ŠTAŠEK	ODP. PROJEKTANT ING.ARCH. V.ŠTAŠEK	VÝPRACOVAL ING.ARCH. V.ŠTAŠEK
KRAJ: PLZEŇSKÝ		OBEC: HORNÍ BĚLÁ	
INVESTOR: OBEC HORNÍ BĚLÁ, HORNÍ BĚLÁ 124, 331 52 DOLNÍ BĚLÁ			
AKCE : ARCHITEKTONICKÁ STUDIE lokality Horní Bělá, Hubenov		FORMÁT 6 A4	DATUM 04/2010
OBSAH : STÁVAJÍCÍ INŽENÝRSKÉ SÍTĚ lokality Z01 – Horní Bělá		STUPEŇ STUDIE	ČÍS. ZAKÁZKY AIP 10 020
		MĚŘÍTKO 1 : 1000	ČÍSLO VÝKRESU B.2.4

