


ARCHITEKTONICKÁ STUDIE - LOKALITA Z01 - HORNÍ BĚLÁ

MAJETKOPRÁVNÍ VZTAHY


M 1:1000

LEGENDA:

- POZEMKY V MAJETKU FYZICKÝCH OSOB
- POZEMKY V MAJETKU OBCE HORNÍ BĚLÁ
- POZEMKY V MAJETKU PLZEŇSKÉHO KRAJE

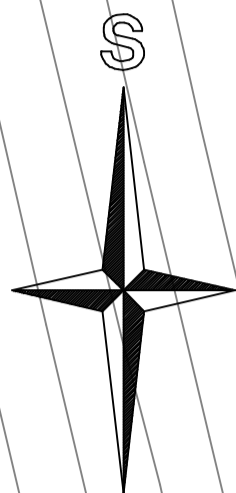

POZEMEK	PLOCHA (m2)	VLASTNÍK	ZÁBOR (m2)
2919/3	891	OBEC HORNÍ BĚLÁ	32
2919/17	2 687	OBEC HORNÍ BĚLÁ	131
704/32	5 406	FYZICKÁ OSOBA	888
704/35	3 441	FYZICKÁ OSOBA	502
704/36	3 319	FYZICKÁ OSOBA	511
704/37	3 510	FYZICKÁ OSOBA	553
704/42	3 266	FYZICKÁ OSOBA	490
704/43	3 281	FYZICKÁ OSOBA	511
704/46	3 174	FYZICKÁ OSOBA	502
704/47	3 175	FYZICKÁ OSOBA	477
704/52	3 203	FYZICKÁ OSOBA	538
704/56	3 180	FYZICKÁ OSOBA	532
704/59	3 144	FYZICKÁ OSOBA	516
704/60	10 610	FYZICKÁ OSOBA	1 580
704/66	9 032	FYZICKÁ OSOBA	1 534
713/1	5 669	FYZICKÁ OSOBA	1 117
704/7	537	OBEC HORNÍ BĚLÁ	537
713/2	1 056	FYZICKÁ OSOBA	1 056
714	3 648	FYZICKÁ OSOBA	1 311
715	3 722	FYZICKÁ OSOBA	1 457
704/73	3 250	FYZICKÁ OSOBA	937
704/89	186	FYZICKÁ OSOBA	186
704/110	54	OBEC HORNÍ BĚLÁ	54
704/83	3 264	FYZICKÁ OSOBA	673
704/86	254	FYZICKÁ OSOBA	254
704/87	61	OBEC HORNÍ BĚLÁ	61
704/84	6 284	FYZICKÁ OSOBA	1 838
704/8	492	OBEC HORNÍ BĚLÁ	492
704/88	52	FYZICKÁ OSOBA	52
704/92	82	FYZICKÁ OSOBA	82
704/85	7 355	FYZICKÁ OSOBA	2 704
704/94	18	OBEC HORNÍ BĚLÁ	18
720/2	3 749	FYZICKÁ OSOBA	1 402
720/1	3 686	FYZICKÁ OSOBA	1 402
721	3 827	FYZICKÁ OSOBA	1 327
722	3 854	FYZICKÁ OSOBA	1 409
704/1	11 891	OBEC HORNÍ BĚLÁ	4 730
704/96	2 598	FYZICKÁ OSOBA	1 095
704/99	2 669	FYZICKÁ OSOBA	1 178
704/90	2 168	FYZICKÁ OSOBA	927
704/91	2 189	FYZICKÁ OSOBA	776
704/93	2 149	FYZICKÁ OSOBA	815
704/95	2 254	FYZICKÁ OSOBA	734
704/97	2 405	FYZICKÁ OSOBA	635
704/100	4 721	FYZICKÁ OSOBA	1 092
734/2	2 472	FYZICKÁ OSOBA	455
704/102	4 422	FYZICKÁ OSOBA	612
704/105	4 385	FYZICKÁ OSOBA	343
740/2	2 201	FYZICKÁ OSOBA	62
740/1	2 291	FYZICKÁ OSOBA	13
2917/16	703	OBEC HORNÍ BĚLÁ	703
3034/1	16	OBEC HORNÍ BĚLÁ	6
2915/61	1 167	OBEC HORNÍ BĚLÁ	26
364/2	116	PLZEŇSKÝ KRAJ	116

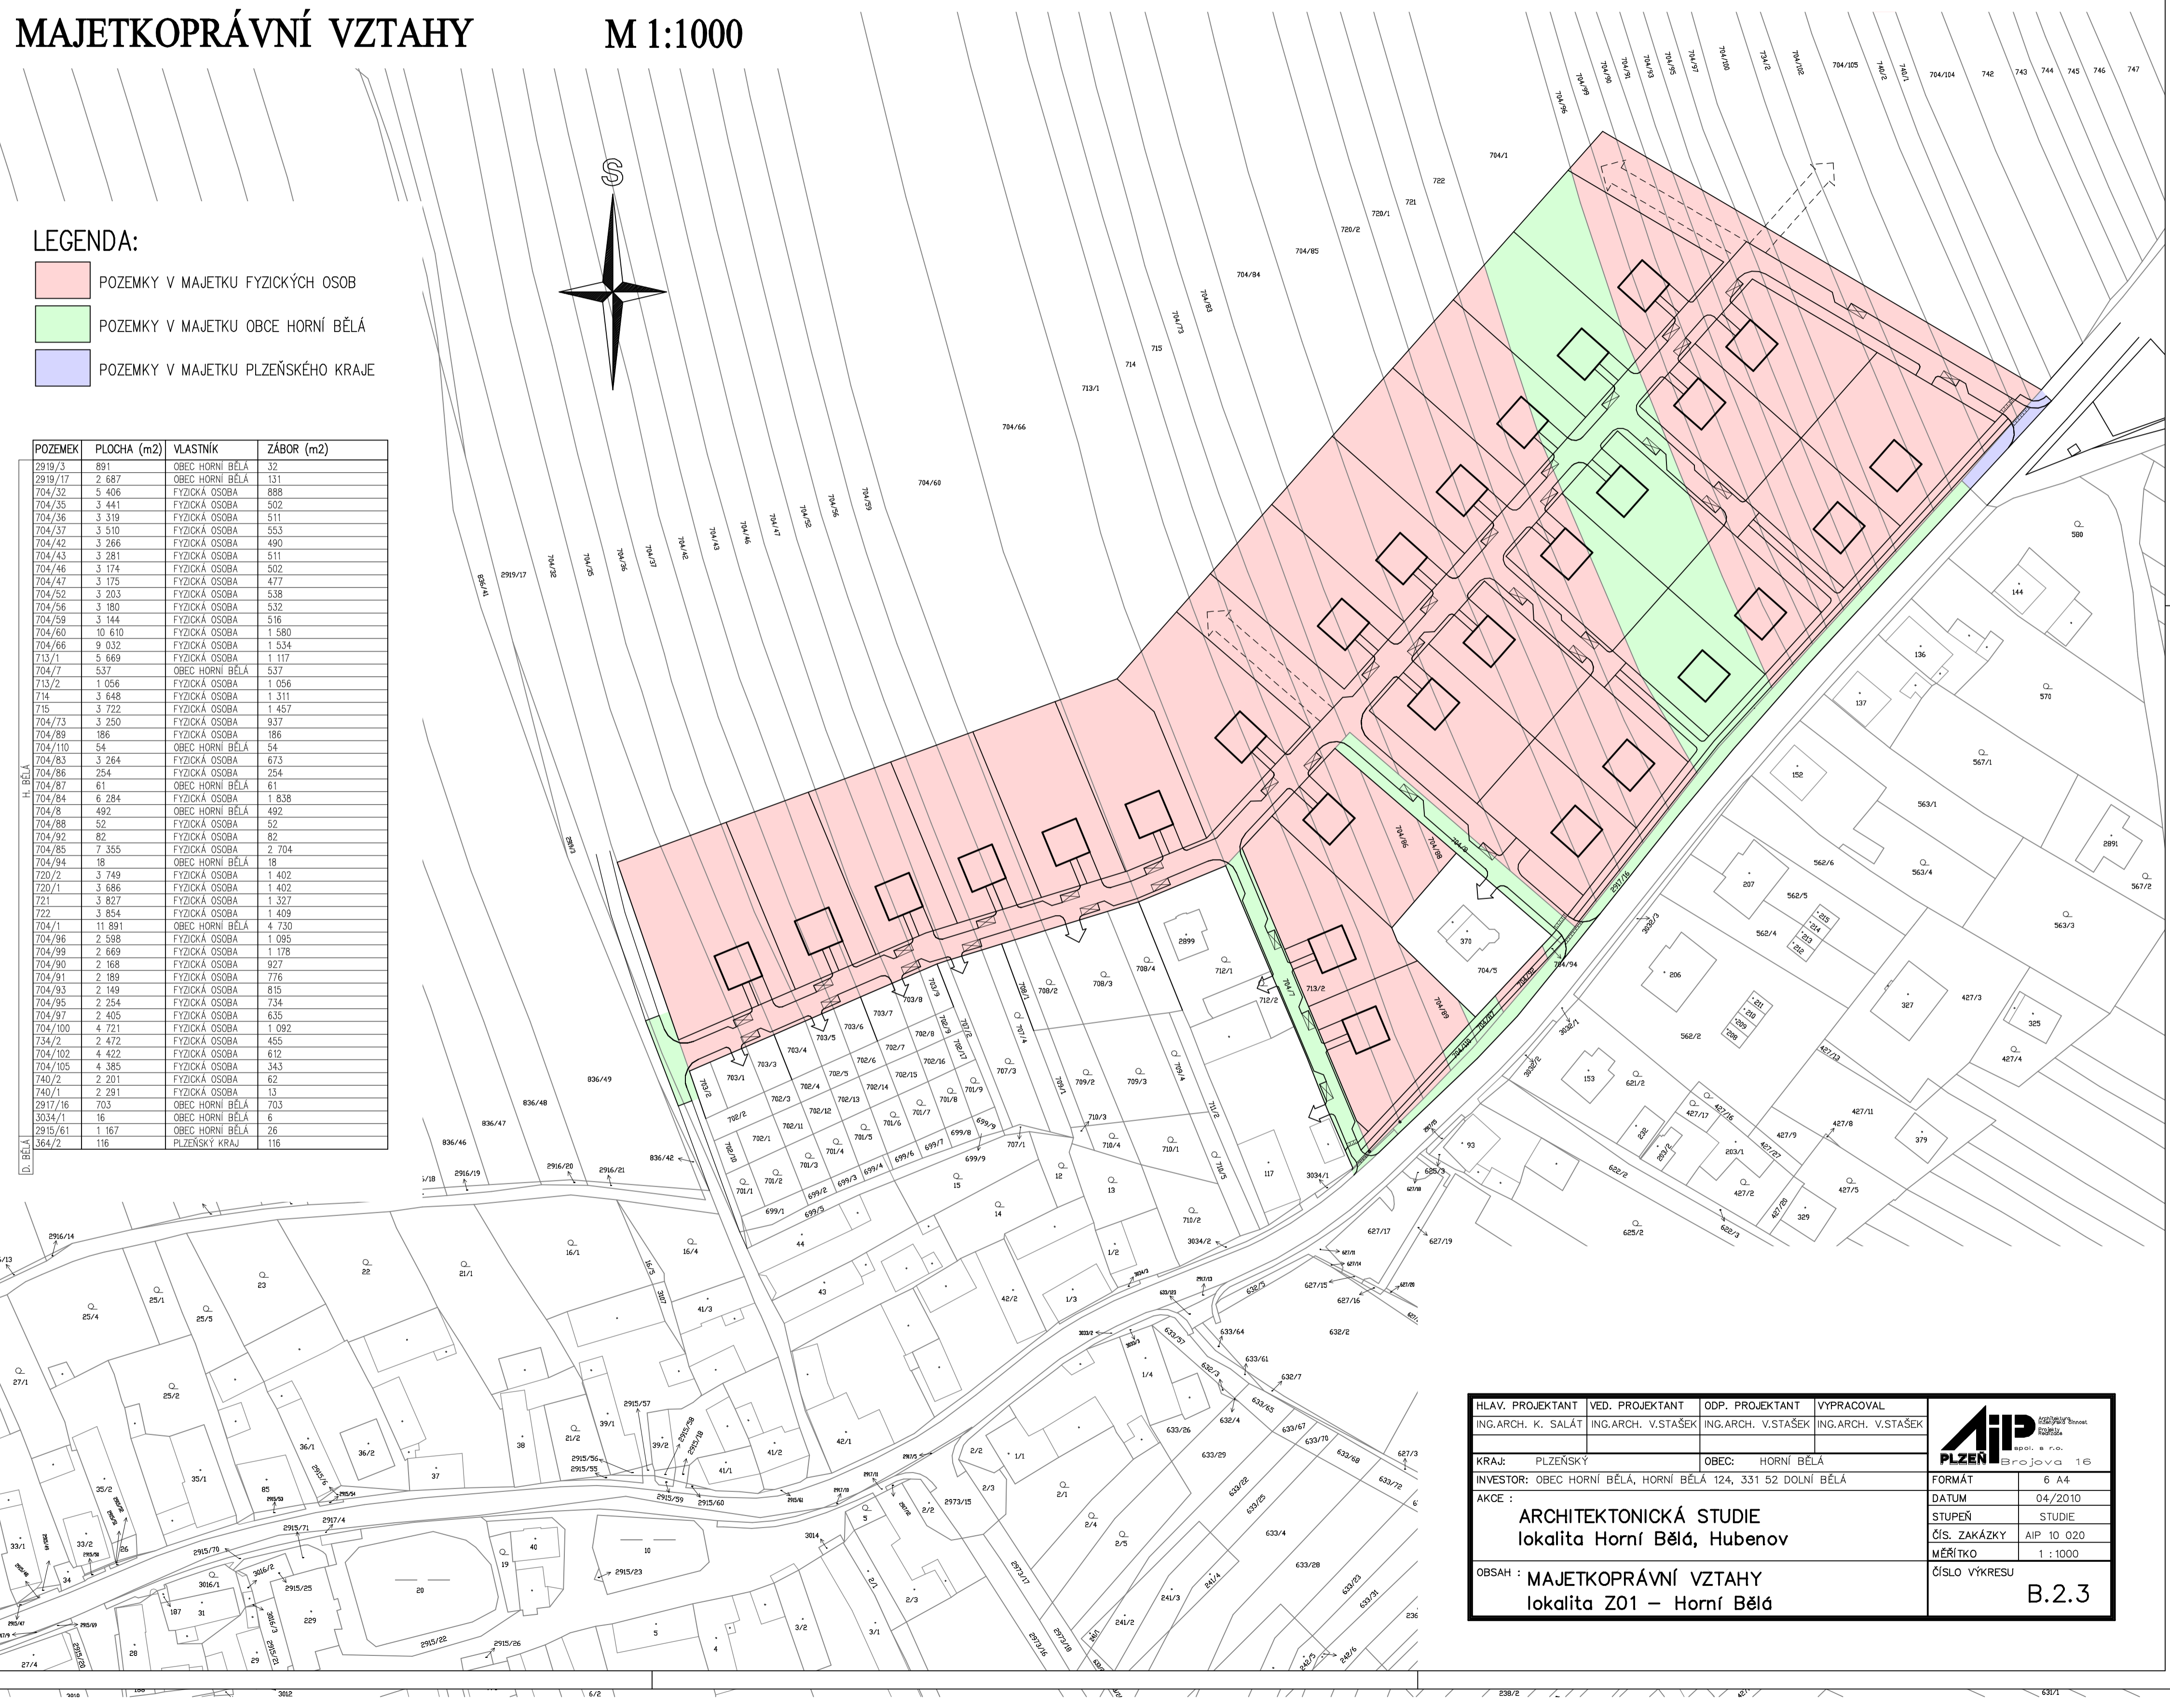

HLAV. PROJEKTANT ING.ARCH. K. SALÁT	VED. PROJEKTANT ING.ARCH. V.ŠTAŠEK	ODP. PROJEKTANT ING.ARCH. V.ŠTAŠEK	VÝPRACOVAL ING.ARCH. V.ŠTAŠEK
KRAJ: PLZEŇSKÝ		OBEC: HORNÍ BĚLÁ	
INVESTOR: OBEC HORNÍ BĚLÁ, HORNÍ BĚLÁ 124, 331 52 DOLNÍ BĚLÁ			
AKCE :		ARCHITEKTONICKÁ STUDIE lokality Horní Bělá, Hubenov	
OBSAH :		MAJETKOPRÁVNÍ VZTAHY lokality Z01 – Horní Bělá	
FORMÁT 6 A4	DATUM 04/2010	STUPEŇ STUDIE	ČÍS. ZAKÁZKY AIP 10 020
PLZEŇ Brojova 16	MĚŘÍTKO 1 : 1000	ČÍSLO VÝKRESU B.2.3	